


PPE RESIDENCE "LES DENTS DU MIDI" A RENNAZ
BATIMENT A - "HAUTE-CIME"

SOUS-SOL

le 11.11. 2008
échelle 1/100

MODIFIE LE 22-07-09
MODIFIE LE 15-04-10

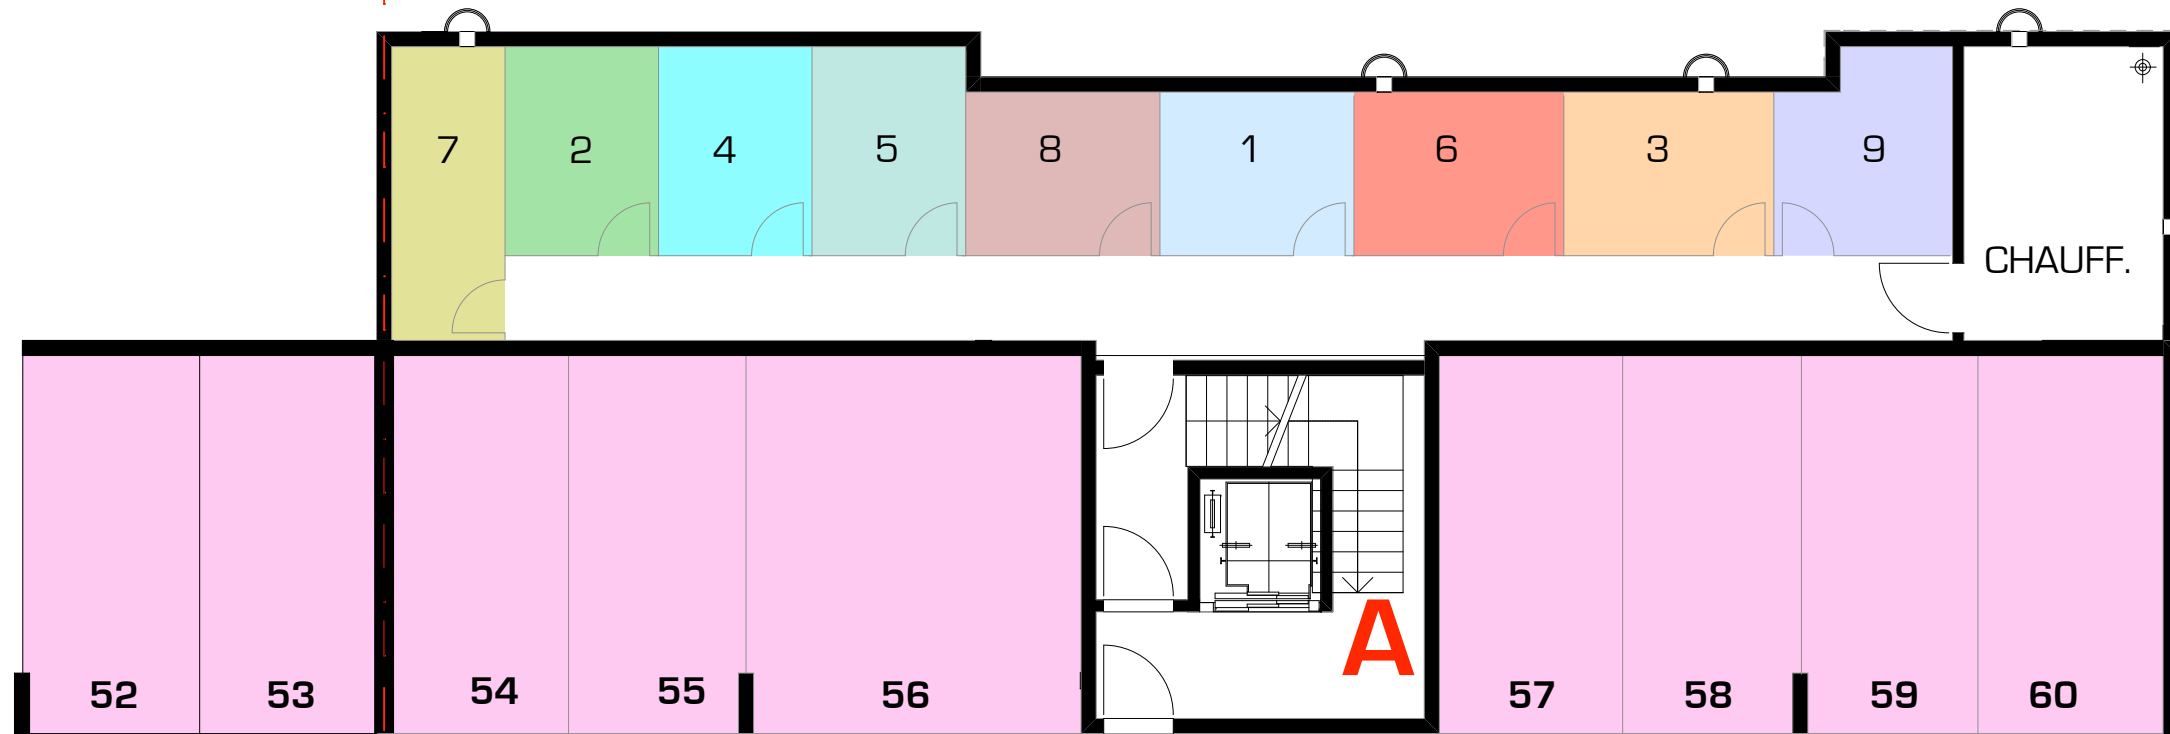

**BATIMENT A
"HAUTE-CIME"**

